


Parter


Mieszkanie nr B/1  
65,1 m<sup>2</sup>

Mieszkanie: 3 pokoje z aneksem  
kuchennym

Inwestor: Klonova Park Sp. z o.o.

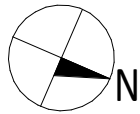


0 1 2 3 4 5m

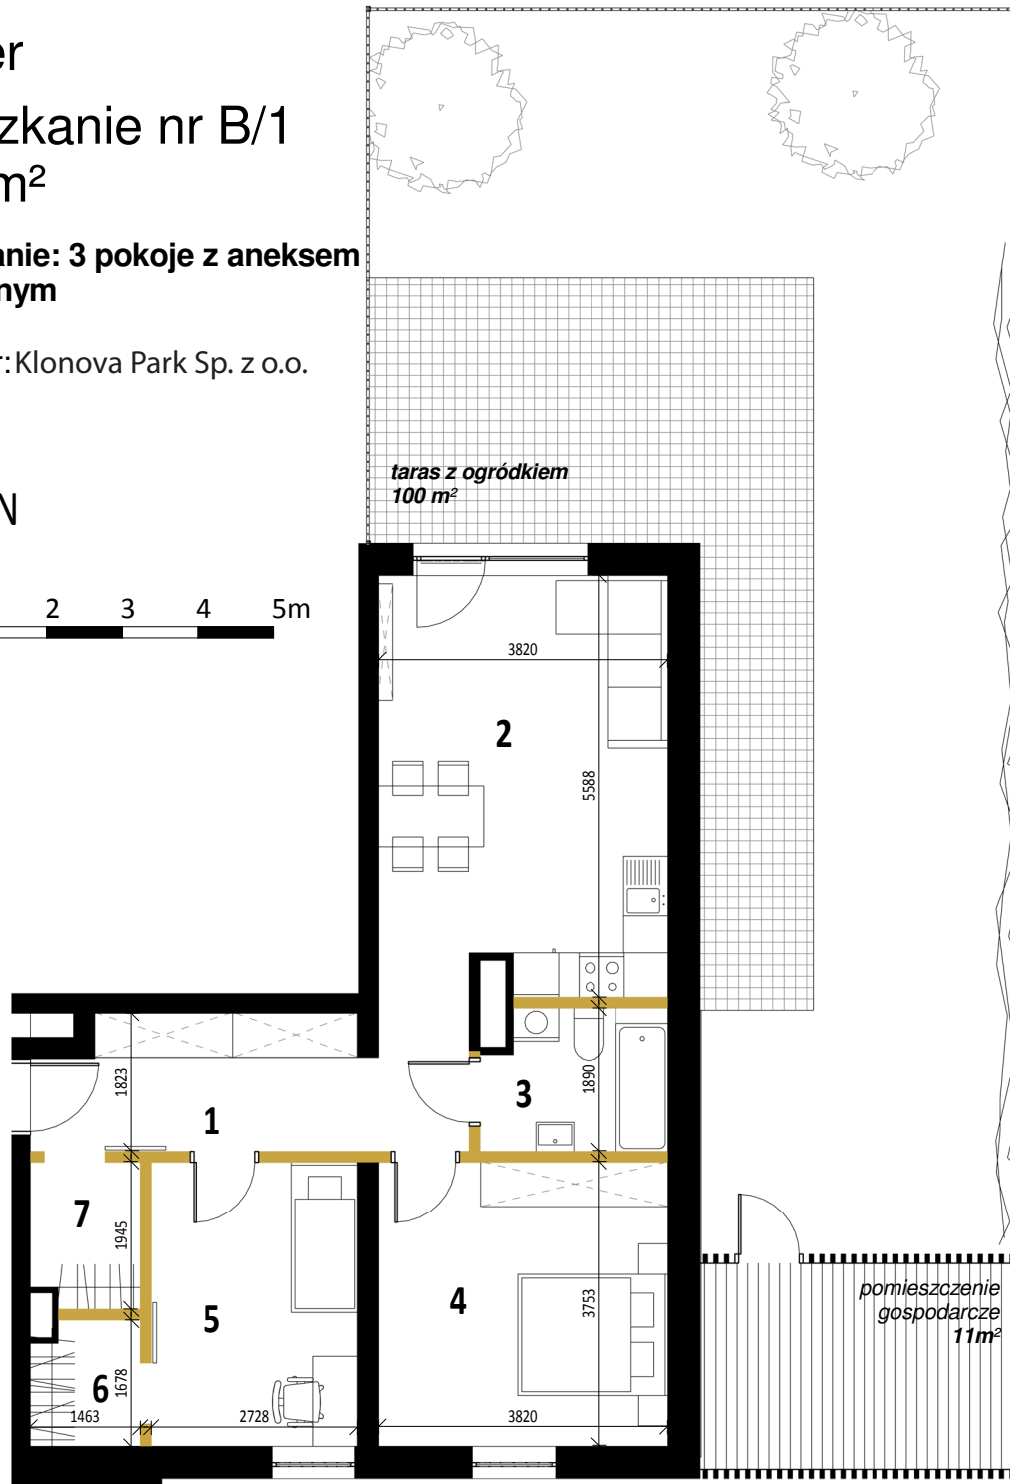

**KLONOVA**

P A R K

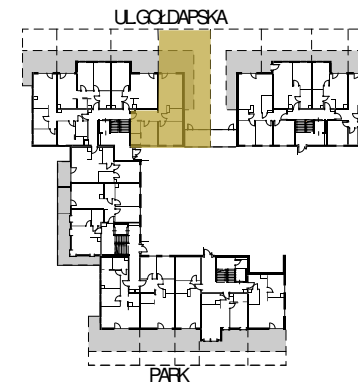

1	przedpokój	7.7 m <sup>2</sup>
2	strefa dzienna	23.4 m <sup>2</sup>
3	łazienka	4.4 m <sup>2</sup>
4	sypialnia	14.3 m <sup>2</sup>
5	pokój I	10.2 m <sup>2</sup>
6	garderoba	2.3 m <sup>2</sup>
7	garderoba	2.7 m <sup>2</sup>
<b>SUMA</b>		<b>65.1 m<sup>2</sup></b>

taras z ogródkiem 100 m<sup>2</sup>  
pom. gospodarcze 11 m<sup>2</sup>

**LEGENDA**

- ściany konstrukcyjne, brak możliwości wyburzenia
- ściany działowe, możliwe do wyburzenia

Niniejszy rysunek jest materiałem prezentacyjnym i nie stanowi oferty w rozumieniu Kodeksu Cywilnego. Ze względów techniczno-budowlanych powierzchnie i aranżacje mogą ulec zmianie.

