



KLONOVA

P A R K



Parter Mieszkanie nr 1 78,5 m²

Mieszkanie: 4 pokoje z aneksem kuchennym

Inwestor: Klonova Park Sp. z o.o.

0 1 2 3 4 5m

taras z ogródkiem
98 m²

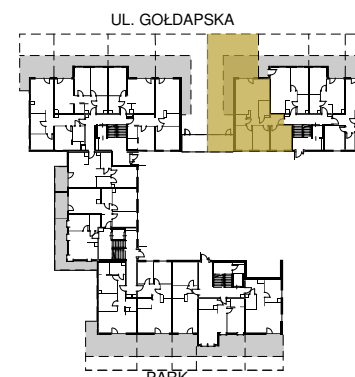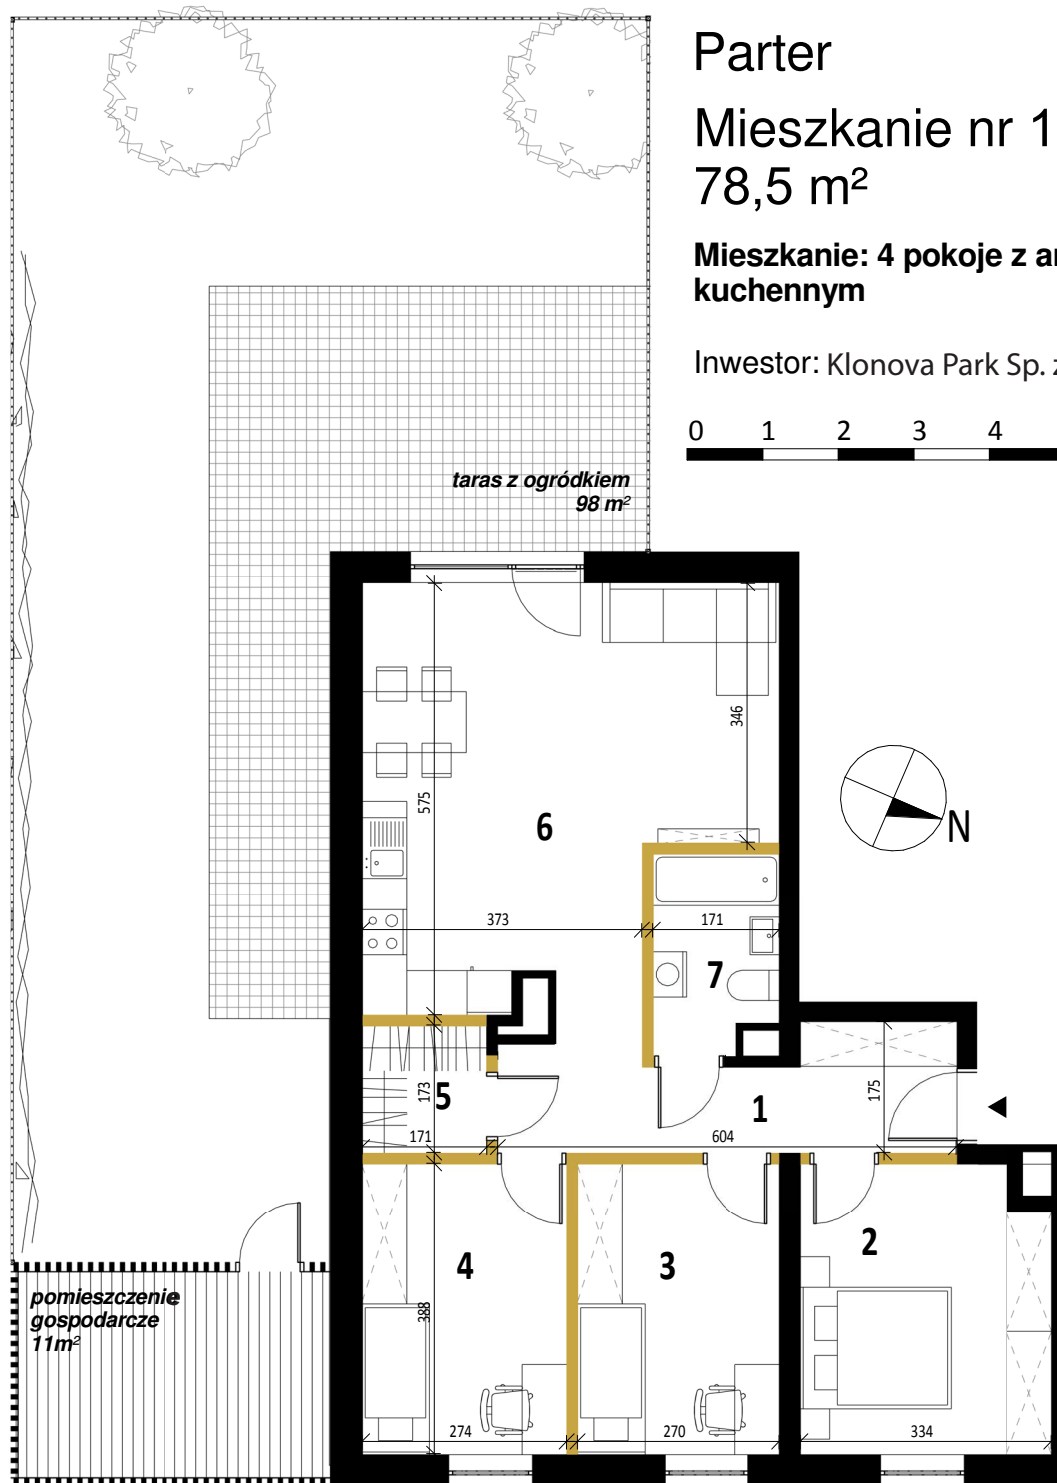

1	przedpokój	8.2 m ²
2	sypialnia	12.5 m ²
3	pokój I	10.5 m ²
4	pokój II	10.6 m ²
5	garderoba	3.1 m ²
6	strefa dzienna	29.1 m ²
7	łazienka	4.5 m ²
SUMA		78.5 m²
	taras z ogródkiem	98 m ²
	pom. gospodarcze	11 m ²

LEGENDA

- ściany konstrukcyjne, brak możliwości wyburzenia
- ściany działowe, możliwe do wyburzenia

- Powierzchnia pomieszczeń liczona wg normy PN-ISO 9836:1997.
- Pomiaru dokonano przy użyciu dalmierza laserowego Hilti type 32 nr 319551 seria 01906731 na poziomie podłogi z dokładnością do 1 cm.

